

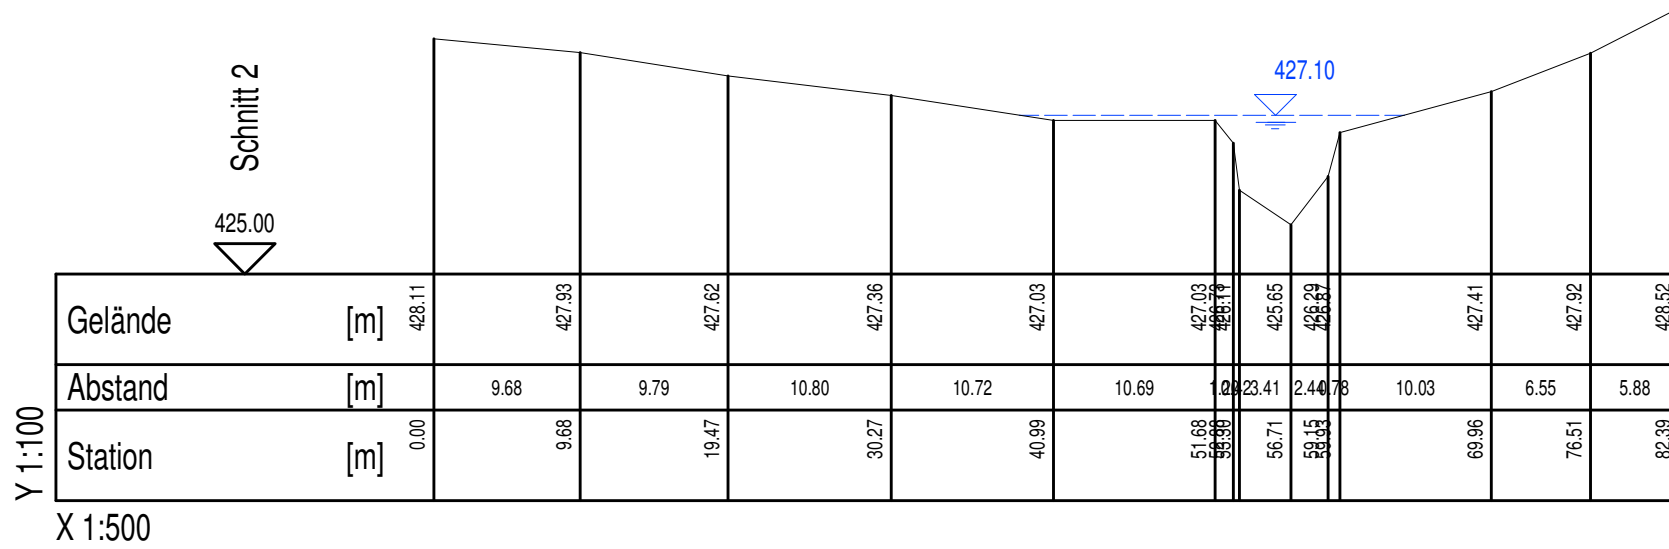
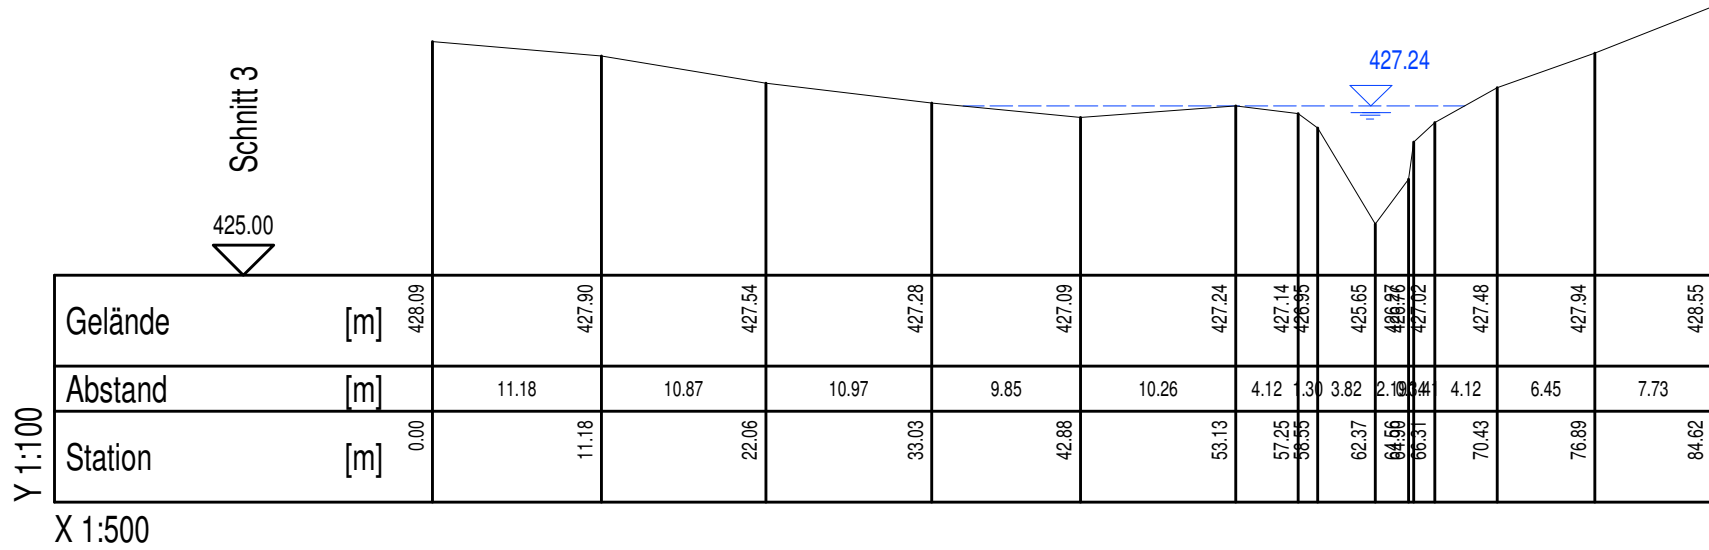


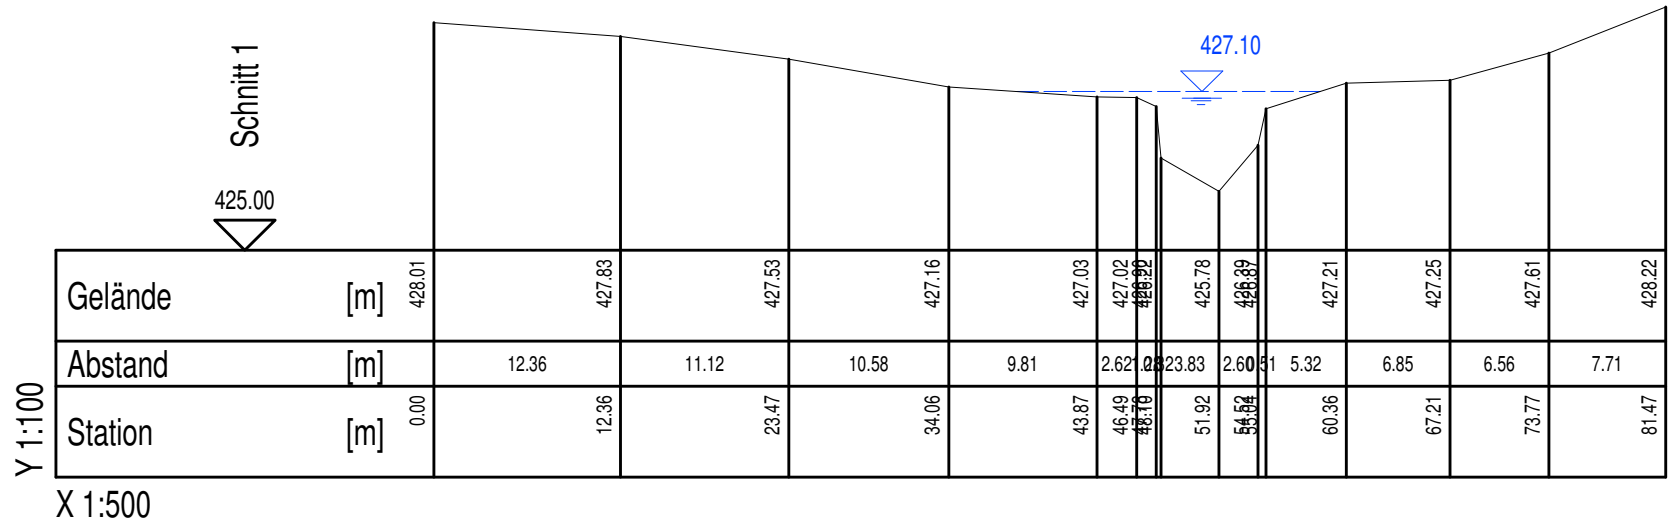

Bauherr:	Graf, Gemeinde Gosheim Landkreis Donau - Ries	Anlage: 1	Beilagen-Nr.:
		Zeichnungs-Nr.:	
Projekt:	Änderung Bebauungsplan "Campingplatz Matthesmühle"	CAD-Pfad :	
		Stand: 30.06.2014/ihe	Blattformat: 780mm x 297mm
Bauteil:	Schnitte	Maßstab: 1 : 500/ 100	

Entwurf aufgestellt
Huisheim, im Juni 2014

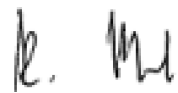


Trautmann

Ingenieurbüro
Trautmann, Nördlingen